

土地25坪で、駐車場2台+3LDK・ロフト・天井収納付きの充実空間



外観イメージ



▲L型システムキッチン



▲南向きのバルコニー



▲収納棚付き洗面所




▲トイレ



▲浴室

場所	京都市右京区
物件種別	新築一戸建て住宅
工事内容	木造ガルバウム鋼板葺き三階建て
工事期間	3ヶ月

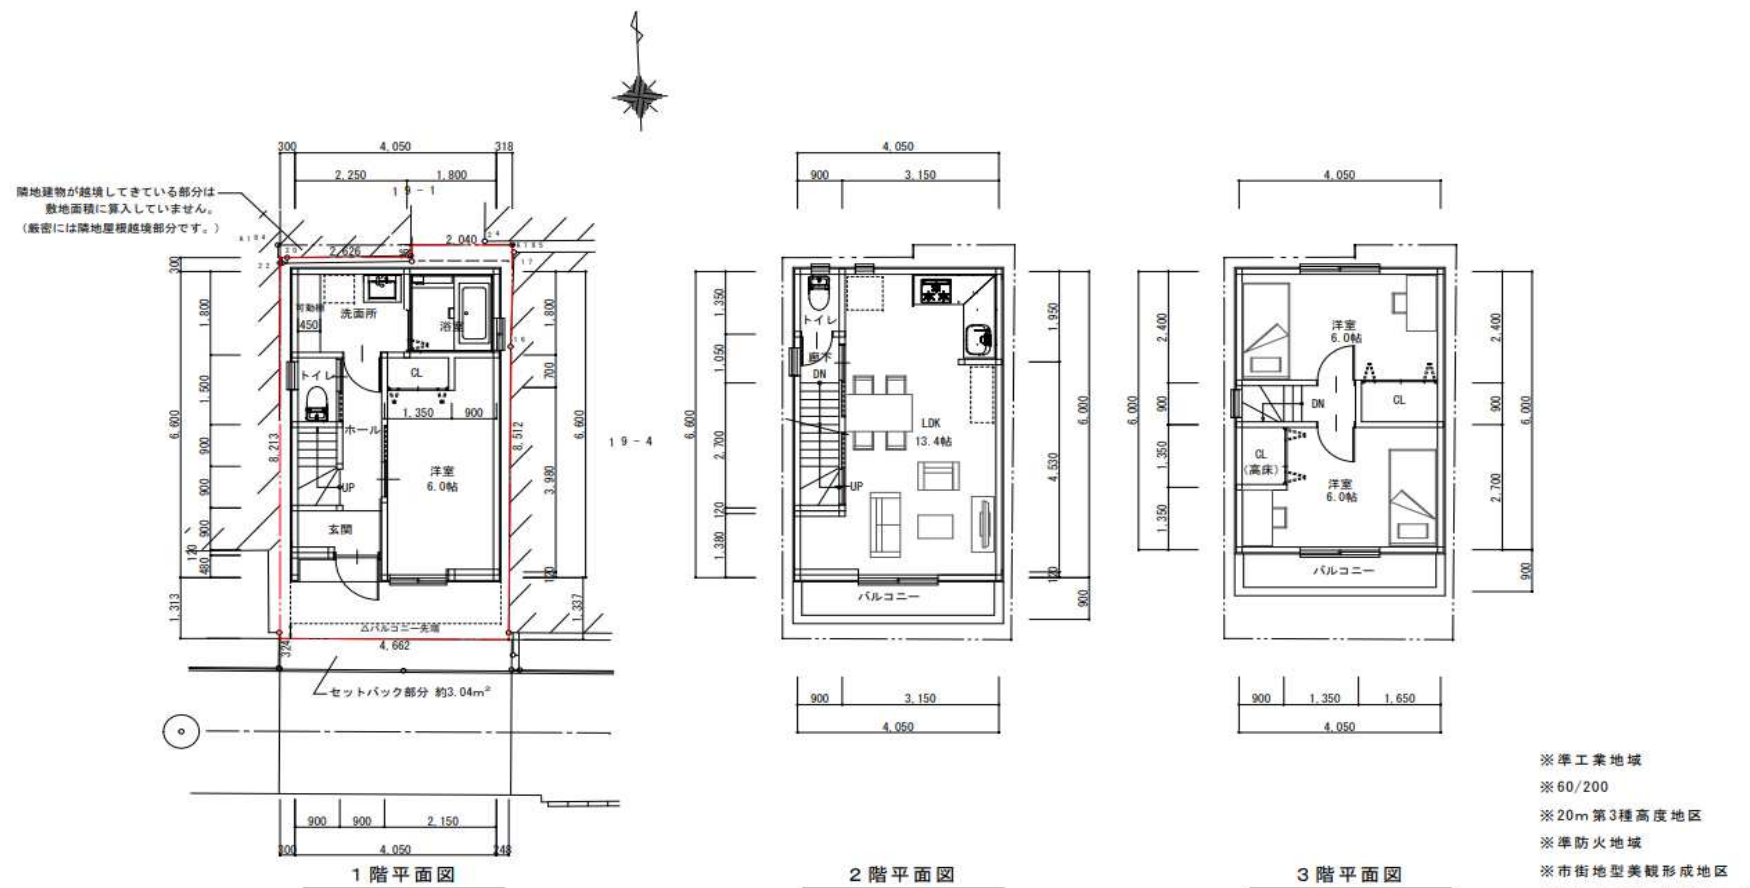


▲玄関



▲洋室



▲階段

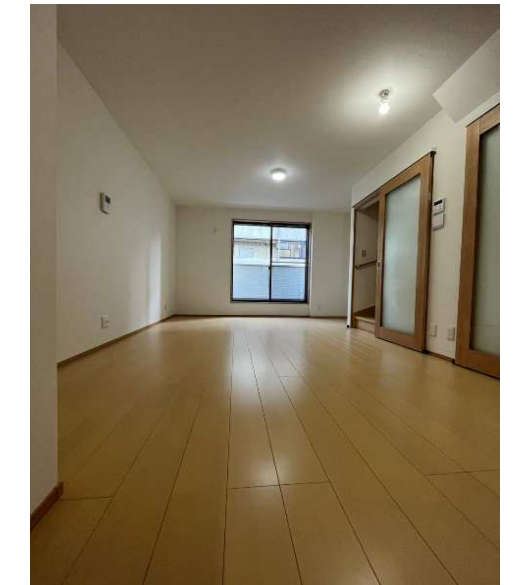

▲洋室

建物特徴

敷地面積40㎡未満という中での設計プランでしたので、非常に悩みました。

1階の洗面所には、収納棚スペースを設けて奥様が家事をすっきりできるようにしました。

2階では、L型システムキッチンを採用することで、リビングスペースを広く感じられるようにしました。

2階・3階には南向きバルコニーがございますので日当たりがとても良く、洗濯物も乾きやすくなります。ガレージスペースまではございませんが、自転車・バイク・物置など置けるように広さを確保できました。

工事の様子

