
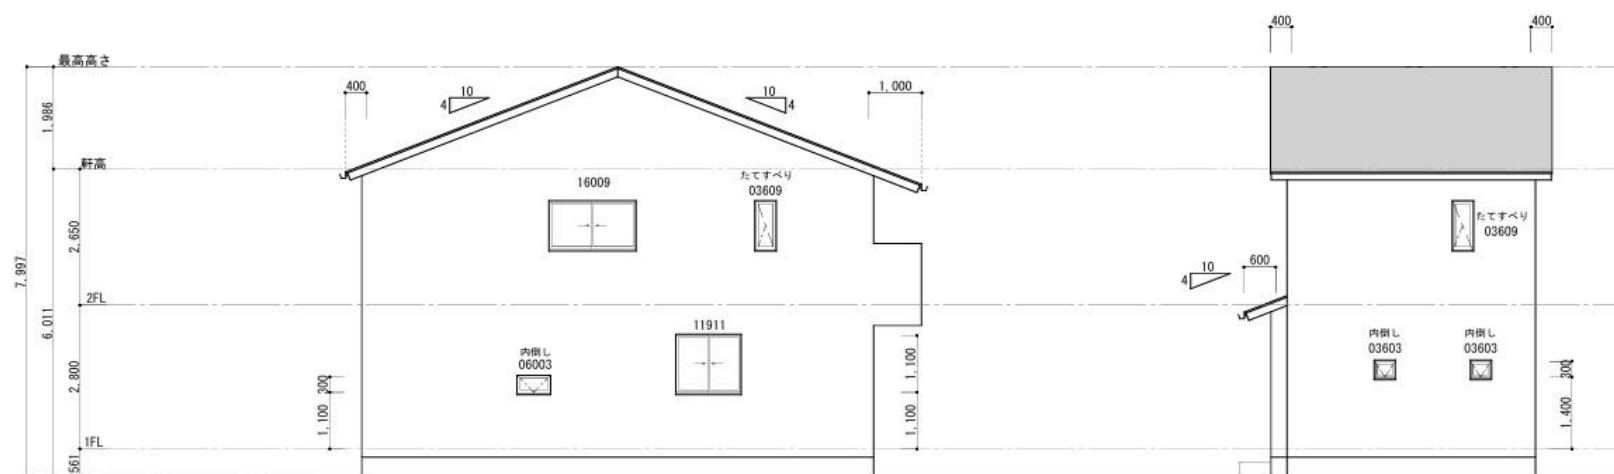



京都市右京区 木造戸建て新築住宅

立面図と正面外観

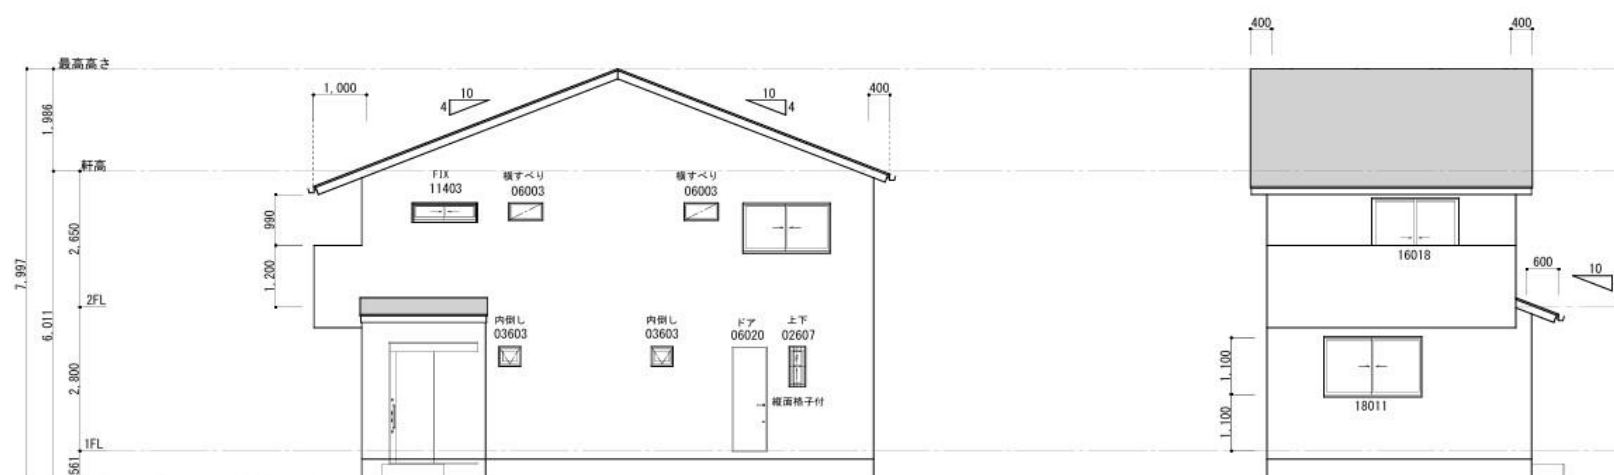


物件種別	新築一戸建て木造住宅
工事場所	京都市右京区
工事期間	約4ヶ月
工事内容	木造ガルバリウム鋼板葺き 2階建て省エネルギー住宅

玄関

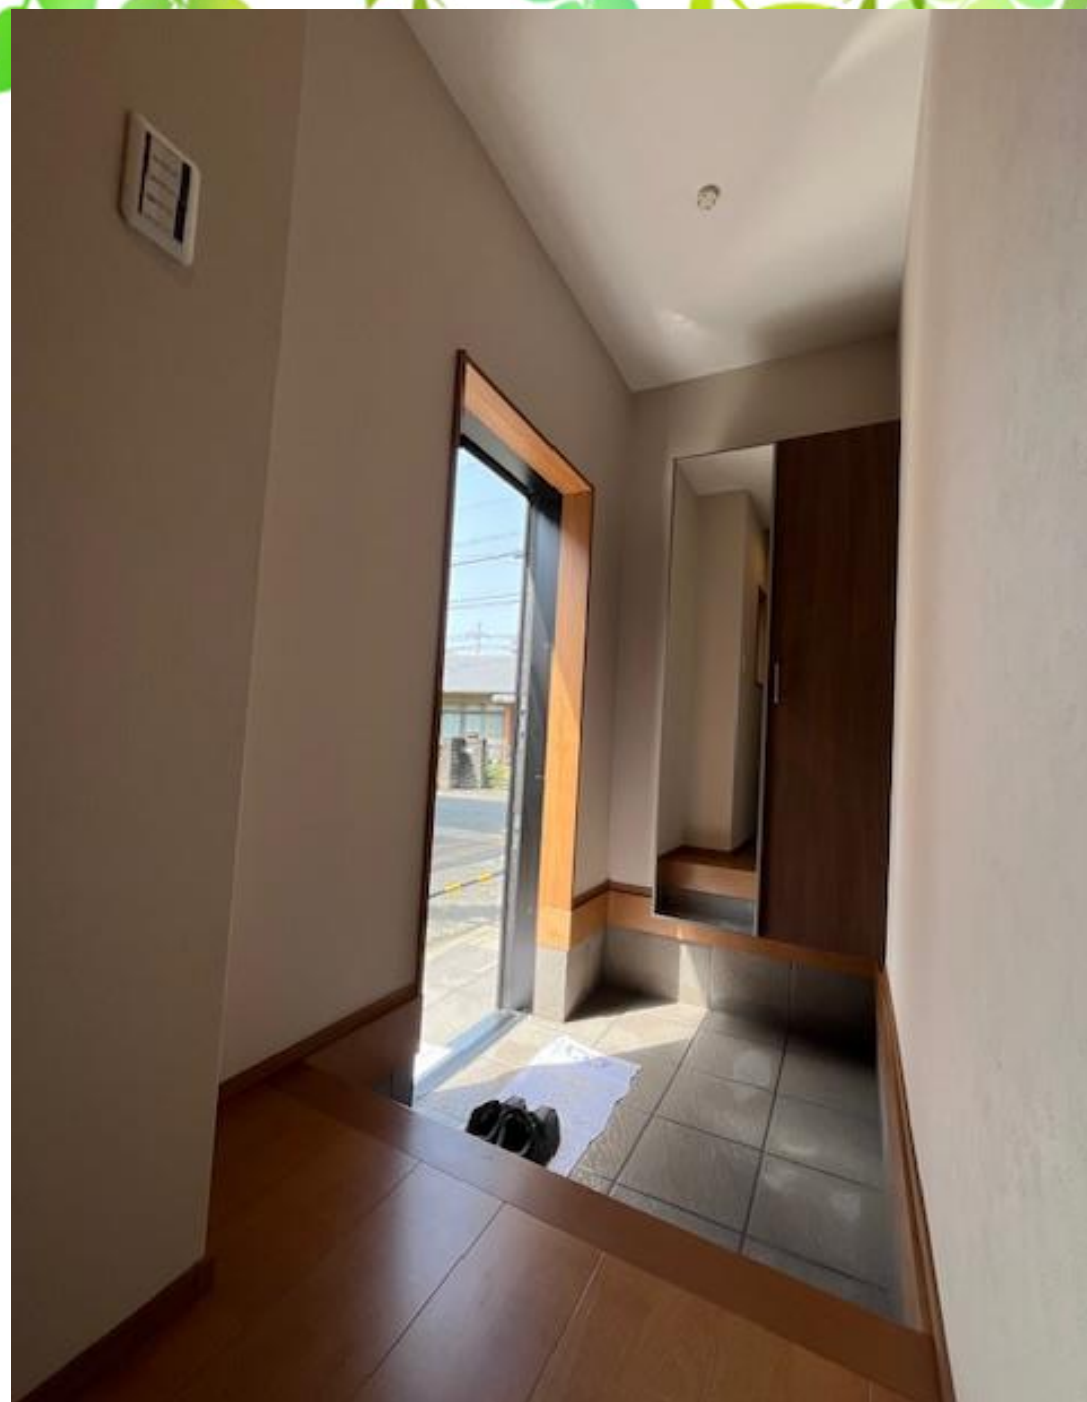

リビングキッチン




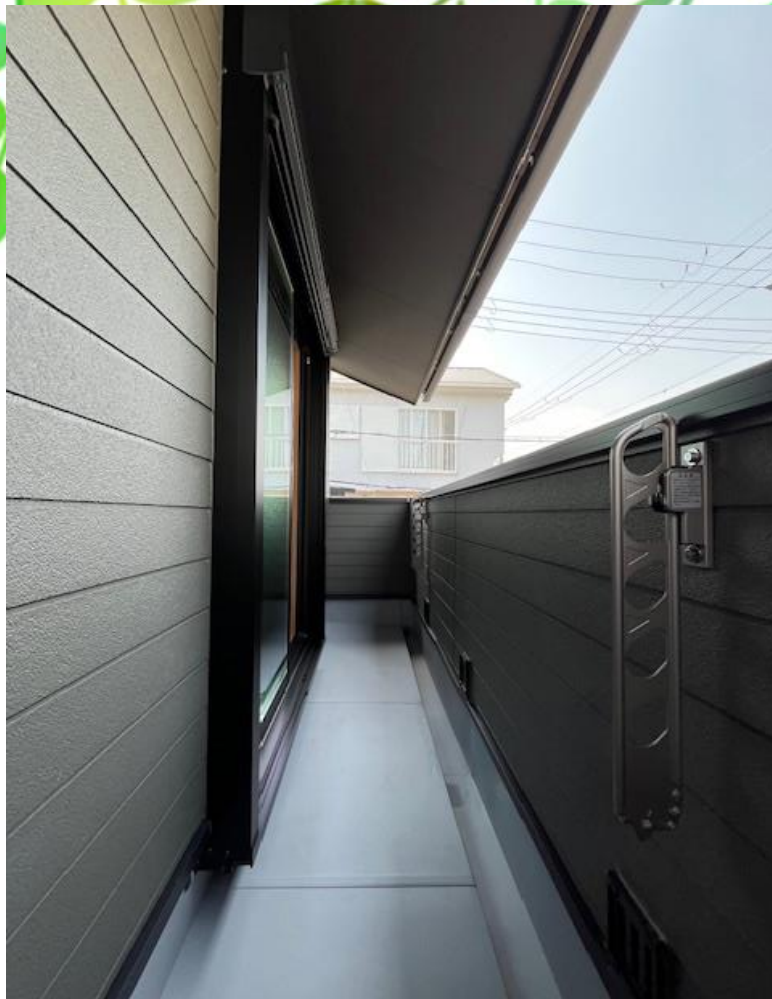


実物とイメージパース




平面図

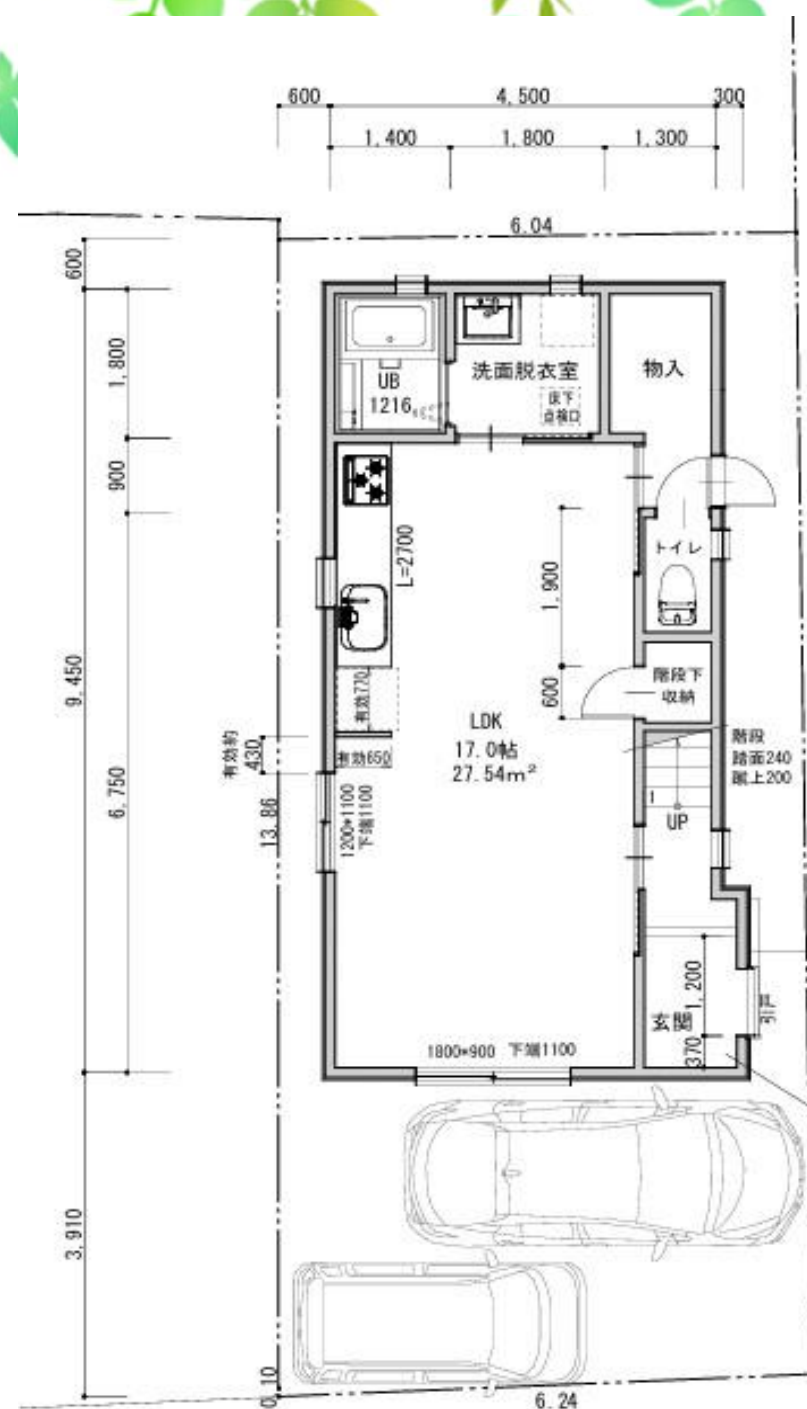

1 階平面図

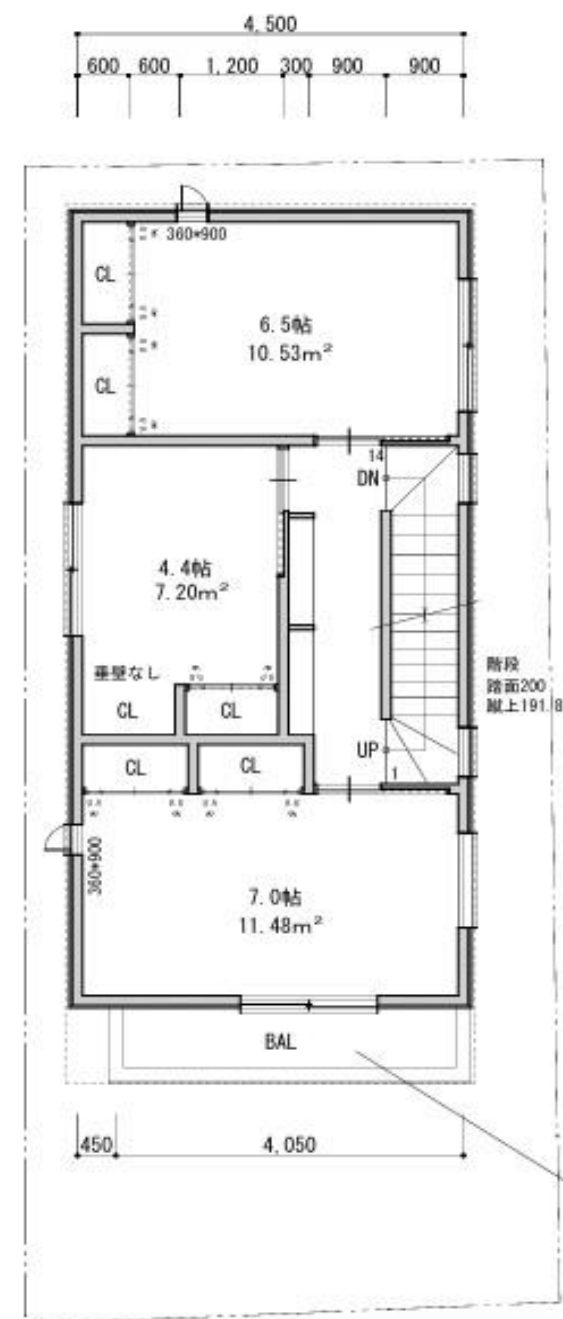

2 階平面図

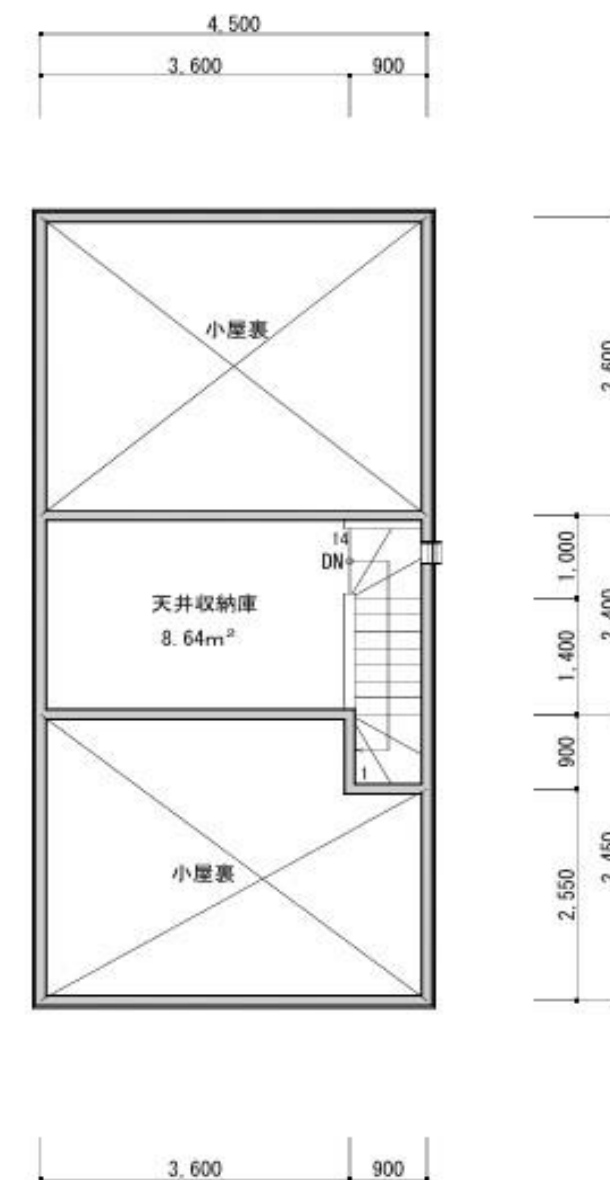

天井収納庫

屋根の軒の出を1000にした場合、
バルコニーの開放性が無くなるので
法的にはバルコニーの面積は
延べ床面積に算入します（面積が増えます）
また、畳木が45×45×455では持たない可能性が高いので
畳木が45×60×364になると思います（木材増加します）